

令和4年 第2回

士幌町議会定例会議案

【議案第9号～11号】

令和4年6月7日

議案第9号 工事請負契約の締結について
議案第10号 工事請負契約の締結について
議案第11号 工事請負契約の締結について

上記の議案を別紙のとおり提出する。

令和4年6月7日

士幌町議会議長 秋間 紘一 様

士幌町長 高木 康弘

議案第9号

工事請負契約の締結について

次のとおり工事の請負契約を締結する。


- | | | |
|---|-------------|---|
| 1 | 工 事 名 | 公営住宅若葉団地新築工事（建築主体） |
| 2 | 契 約 金 額 | 65,010,000円 |
| 3 | 契 約 の 相 手 方 | 士幌町字士幌西1線158番地
北斗産業株式会社
代表取締役 瓦井 弘己 |
| 4 | 工 期 | 契約の日から令和4年11月30日まで |
| 5 | 契 約 の 方 法 | 指名競争入札 |

説 明

議会の議決に付すべき契約及び財産の取得又は処分に関する条例第2条の規定に基づき、議決を求めるものである。

議案第9号説明資料


1	工 事 名	公営住宅若葉団地新築工事（建築主体）
2	工 事 場 所	士幌町字士幌167番地
3	入札執行日時	令和4年6月2日 午前9時00分
4	指 名 業 者 名	萩原建設工業株式会社 川田工業株式会社 北斗産業株式会社 藤原工業株式会社 株式会社ネクサス 株式会社高橋組 株式会社平田建設
5	入 札 経 過	第1回決定
6	予 定 価 格	67,133,000円（税込）
7	落 札 率	96.84%
8	最高入札金額	66,440,000円（税込）
9	工 事 概 要	公営住宅等整備事業（社会資本整備総合交付金事業） 木造平屋建 1棟×4戸長屋 279.41㎡×1棟 建築主体工事 住宅路工事含む

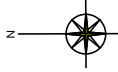


見取図



建設地：河東郡土徳町字土嶋167番地40 若葉団地内

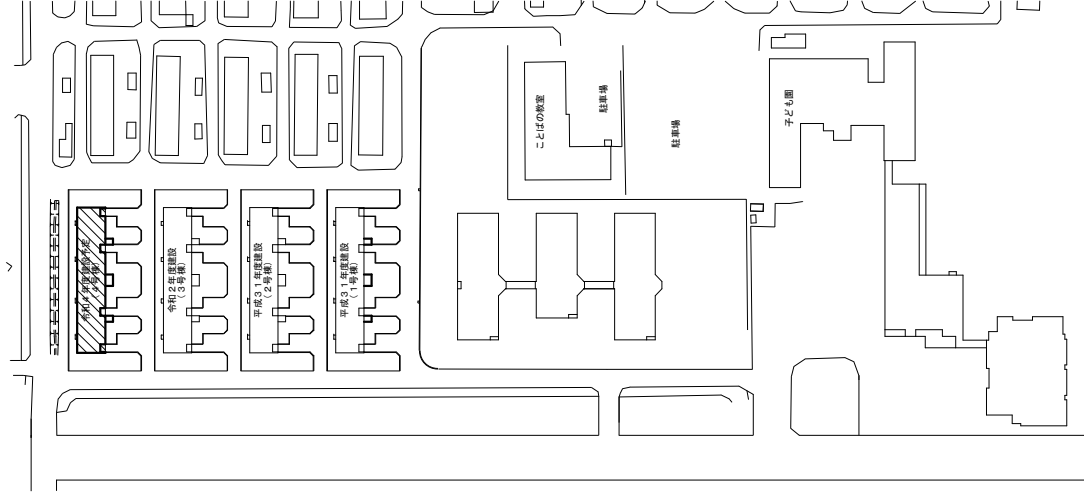

団地内位置図

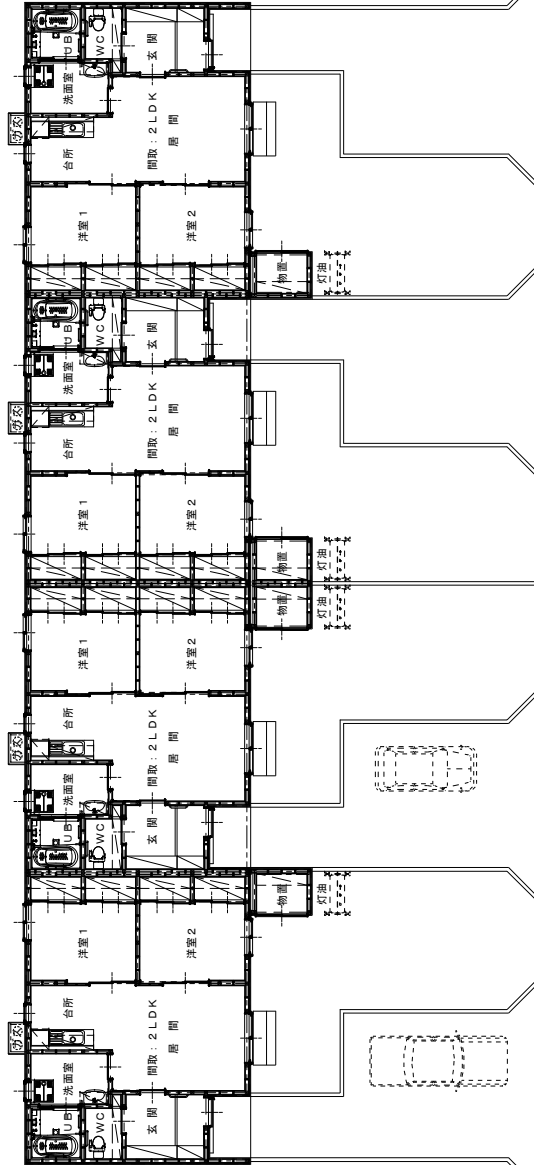

若葉団地 整備計画図

平面図

特記事項	公営住宅若葉団地新築			
工事名	建築主体工事(令和2年度施工) 設計図			
図名	案内図・配膳図・平面図			
縮尺	1/1,000	縮尺	1/1100	縮尺
図寸	30mm	図寸	11mm	図寸
縮尺		縮尺		縮尺
縮尺		縮尺		縮尺

一般建築士事務所 (株) 豊録第136号
 一般建築士第156671号 藤 幸



豊録建築設計室
 TEL (0143) 22-1102

議案第10号

工事請負契約の締結について

次のとおり工事の請負契約を締結する。


- | | | |
|---|-------------|---|
| 1 | 工 事 名 | 公営住宅中士幌団地新築工事（建築主体） |
| 2 | 契 約 金 額 | 61,820,000円 |
| 3 | 契 約 の 相 手 方 | 士幌町字士幌西1線158番地
北斗産業株式会社
代表取締役 瓦井 弘己 |
| 4 | 工 期 | 契約の日から令和4年11月30日まで |
| 5 | 契 約 の 方 法 | 指名競争入札 |

説 明

議会の議決に付すべき契約及び財産の取得又は処分に関する条例第2条の規定に基づき、議決を求めるものである。

議案第10号説明資料

1	工 事 名	公営住宅中土幌団地新築工事（建築主体）
2	工 事 場 所	土幌町字中土幌西2線74番地
3	入札執行日時	令和4年6月2日 午前9時00分
4	指 名 業 者 名	萩原建設工業株式会社 川田工業株式会社 北斗産業株式会社 藤原工業株式会社 株式会社ネクサス 株式会社高橋組 株式会社平田建設
5	入 札 経 過	第1回決定
6	予 定 価 格	63,789,000円（税込）
7	落 札 率	96.91%
8	最高入札金額	63,140,000円（税込）
9	工 事 概 要	公営住宅等整備事業（社会資本整備総合交付金事業） 木造平屋建 2棟×2戸長屋 118.44㎡×2棟 建築主体工事 住宅路工事含む

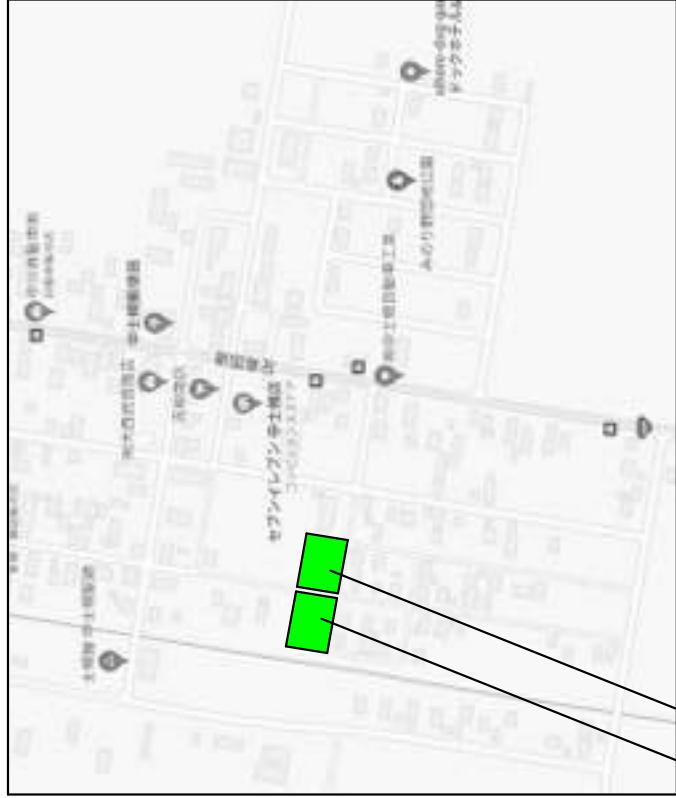


建設地 C棟、D棟、F棟：
河東郡土幌町字中土幌西二線74-55、74-71の内


建設地 A棟、B棟、E棟：
河東郡土幌町字中土幌西二線74-56の内、74-70

中土幌団地 整備計画図


A 棟
1LDK
(R4年度建設予定)

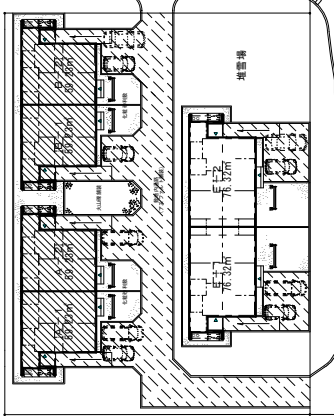

B 棟
1LDK
(R4年度建設予定)

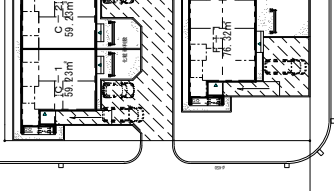


C 棟
1LDK
(R5年度建設予定)

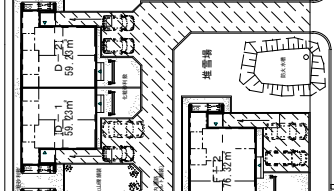


D 棟
1LDK
(R5年度建設予定)





E 棟
2LDK
(R6年度建設予定)

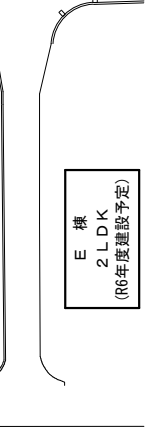

F 棟
2LDK
(R6年度建設予定)

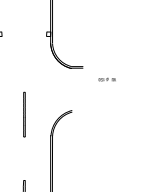

全体配置図

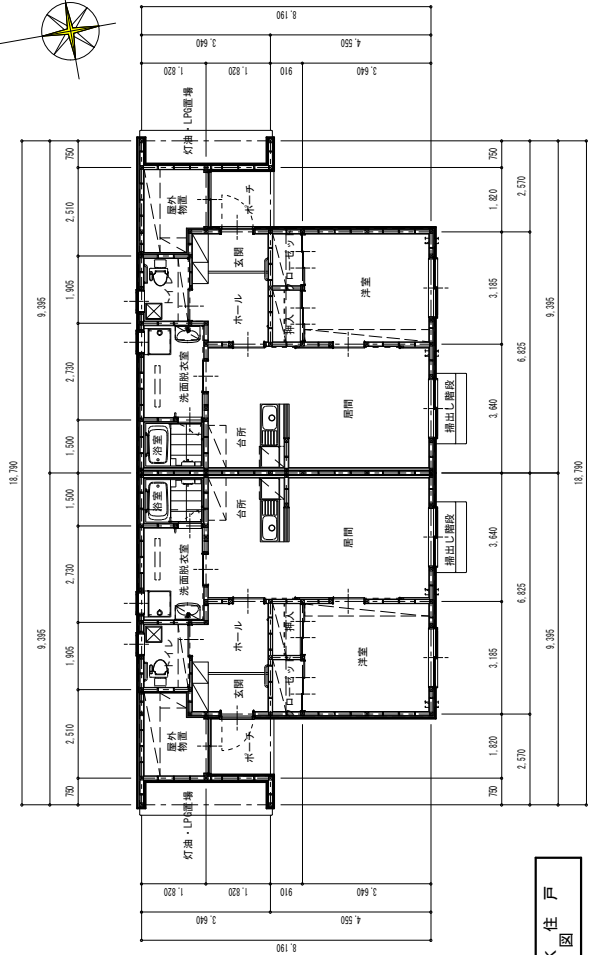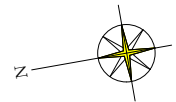

1LDK住戸
平面図

特記事項

MPI 株式会社
建設設計室
〒010-0844 秋田県秋田市大森町4-0-1
TEL(0185)-22-1102
一級建築士事務所(〒)登録第136号
一級建築士第158671号 森 謙 孝

工事名 中土幌団地新築工事
設計国 設計国
図名 中土幌団地全体計画図
縮尺 / /
日付 / /
2022年 1月 号

製 図
製 者
製 日

議案第11号

工事請負契約の締結について

次のとおり工事の請負契約を締結する。

- | | | |
|---|-------------|--|
| 1 | 工 事 名 | 国保病院ボイラー等設備改修工事 |
| 2 | 契 約 金 額 | 157,850,000円 |
| 3 | 契 約 の 相 手 方 | 帯広市西20条北1丁目3番30号
株式会社奥原商会
代表取締役 奥原 宏 |
| 4 | 工 期 | 契約の日から令和4年11月30日まで |
| 5 | 契 約 の 方 法 | 指名競争入札 |

説 明

議会の議決に付すべき契約及び財産の取得又は処分に関する条例第2条の規定に基づき、議決を求めるものである。

議案第11号説明資料

1	工 事 名	国保病院ボイラー等設備改修工事
2	工 事 場 所	士幌町字士幌西2線167番地
3	入札執行日時	令和4年6月2日 午前9時00分
4	指名業者名	池田煖房工業株式会社 帯広営業所 三洋興熱株式会社 株式会社奥原商会 フジ暖房工業株式会社 株式会社王勝設備 森設備工業株式会社 有限会社丸イ末永金物店 有限会社小椋商事
5	入 札 経 過	第1回決定
6	予 定 価 格	160,116,000円(税込)
7	落 札 率	98.58%
8	最高入札金額	158,675,000円(税込)
9	工 事 概 要	空調設備 一式 ボイラー設備 一式

国保病院ボイラー等 設備改修工事

空調機 × 8 台 更新
 外シロ冷却機 × 50 台 更新
 設備 × コンクリート × 2 台 更新
 基礎 × 50 台 更新
 空調機 × 8 台 更新
 外シロ冷却機 × 50 台 更新
 設備 × コンクリート × 2 台 更新
 基礎 × 50 台 更新

