

令和7年 第2回
士幌町議会定例会

説 明 資 料


【議案第6号～第15号】

令和7年6月12日

議案第6号 説明資料

- | | | |
|---|-----------|--|
| 1 | 工 事 名 | しほろ温泉プラザ緑風再エネ設備導入工事 |
| 2 | 工 事 場 所 | 士幌町字下居辺西2線134番地 |
| 3 | 入札執行日時 | 令和7年6月4日 午前9時00分 |
| 4 | 指 名 業 者 名 | 川岸電設株式会社
大昭電気工業株式会社
相互電業株式会社
株式会社北口電器商会
株式会社振興電気
士幌電設株式会社
昭榮電機株式会社
加藤電気工業株式会社
光和電建有限会社 |
| 5 | 入 札 経 過 | 第1回決定 |
| 6 | 予 定 価 格 | 119,273,000円(税込) |
| 7 | 落 札 率 | 97.50% |
| 8 | 最高入札金額 | 116,685,800円(税込) |
| 9 | 工 事 概 要 | 太陽光発電設備設置工事一式
・南側敷地 発電量 約108KW
・旧館跡地 発電量 約92KW
合計 約200KW |

: 太陽光発電設備設置場所

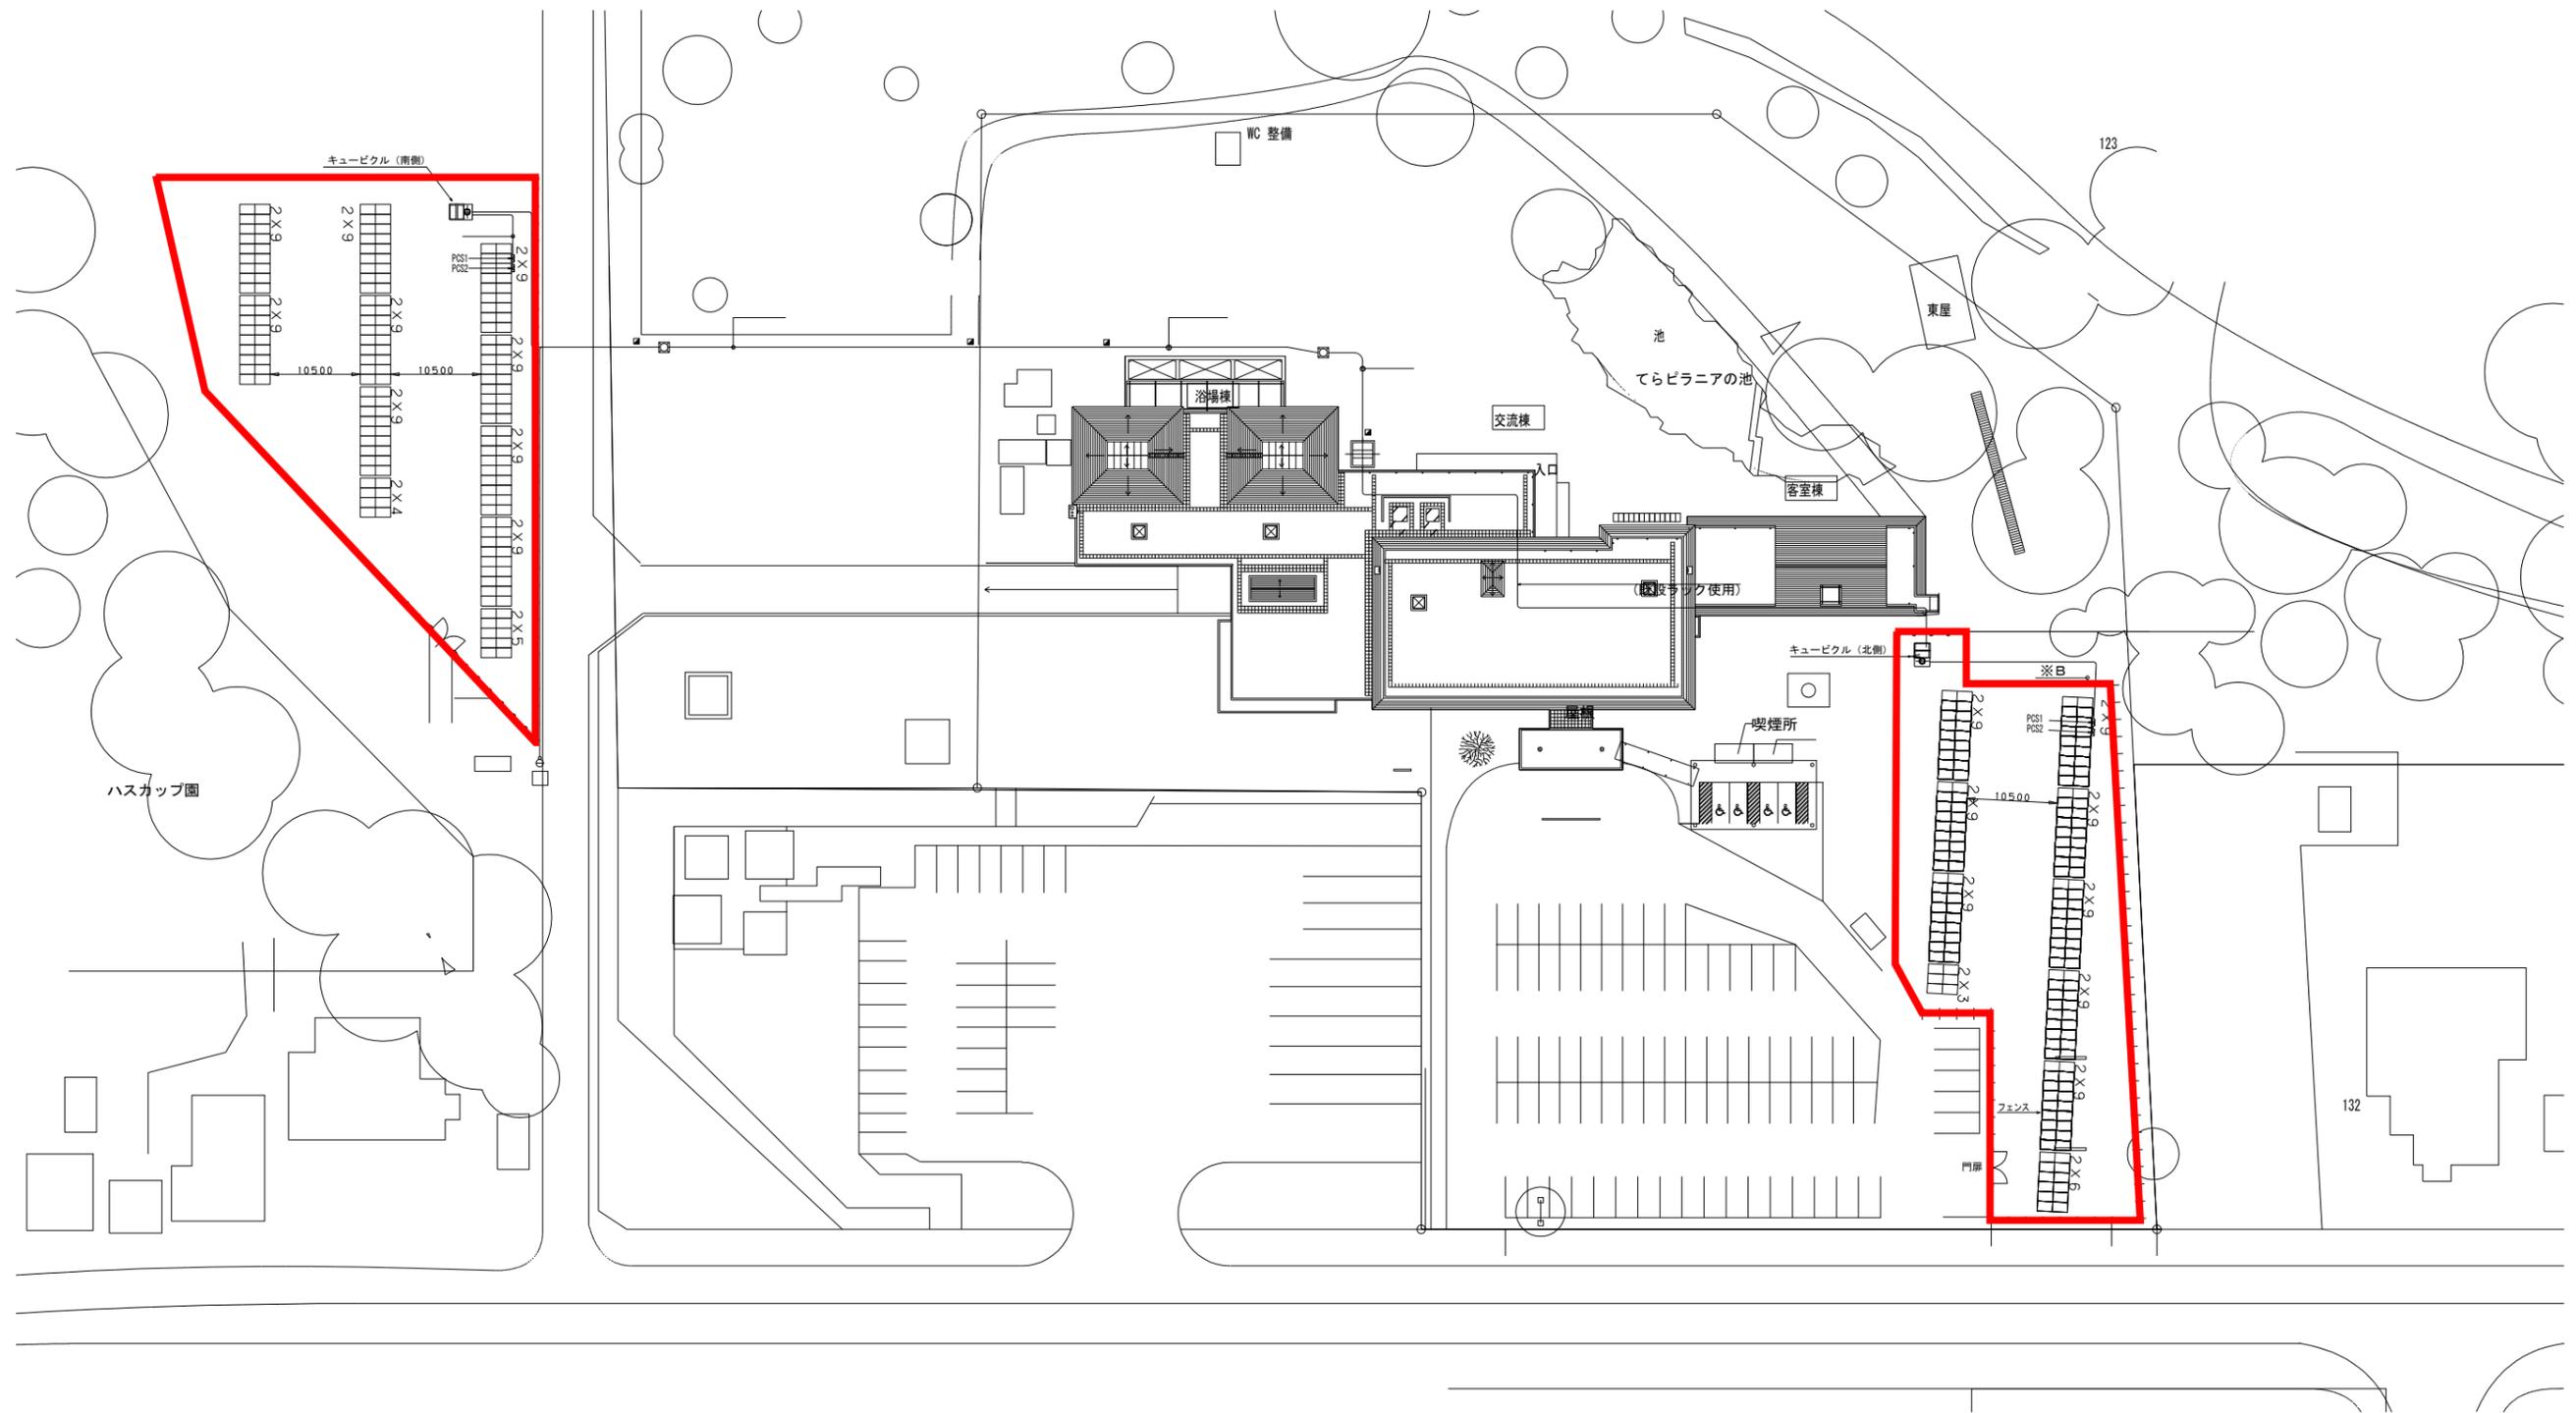

議案第7号 説明資料

1	工 事 名	学校施設体育館空調設備整備工事
2	工 事 場 所	士幌小学校、中士幌小学校、上居辺小学校、中央中学校
3	入札執行日時	令和7年6月4日 午前9時00分
4	指名業者名	池田煖房工業株式会社 帯広営業所 三洋興熱株式会社 株式会社奥原商会 熱原設備株式会社 フジ暖房工業株式会社 株式会社笹原商産 有限会社丸イ末永金物店 有限会社小椋商事
5	入 札 経 過	第1回決定
6	予 定 価 格	204,820,000円(税込)
7	落 札 率	98.50%
8	最高入札金額	204,600,000円(税込)
9	工 事 概 要	各体育館 エアコン設置工事一式 ・士幌小学校 12台 ・中士幌小学校 8台 ・上居辺小学校 8台 ・中央中学校 12台


議案第8号 説明資料

1	工 事 名	公営住宅若葉団地新築工事（建築主体）
2	工 事 場 所	士幌町字士幌西1線172番地
3	入札執行日時	令和7年6月4日 午前9時00分
4	指名業者名	川田工業株式会社 北斗産業株式会社 株式会社市川組 藤原工業株式会社 株式会社平田建設 株式会社ネクサス 株式会社高橋組
5	入 札 経 過	第1回決定
6	予 定 価 格	79,321,000円（税込）
7	落 札 率	95.96%
8	最高入札金額	78,540,000円（税込）
9	工 事 概 要	公営住宅等整備事業（社会資本整備総合交付金事業） 木造平屋建 1棟×3戸長屋 204.54㎡×1棟 建築主体工事 住宅路工事含む




見取図

建設地：河東郡士幌町字士幌167番地40の内

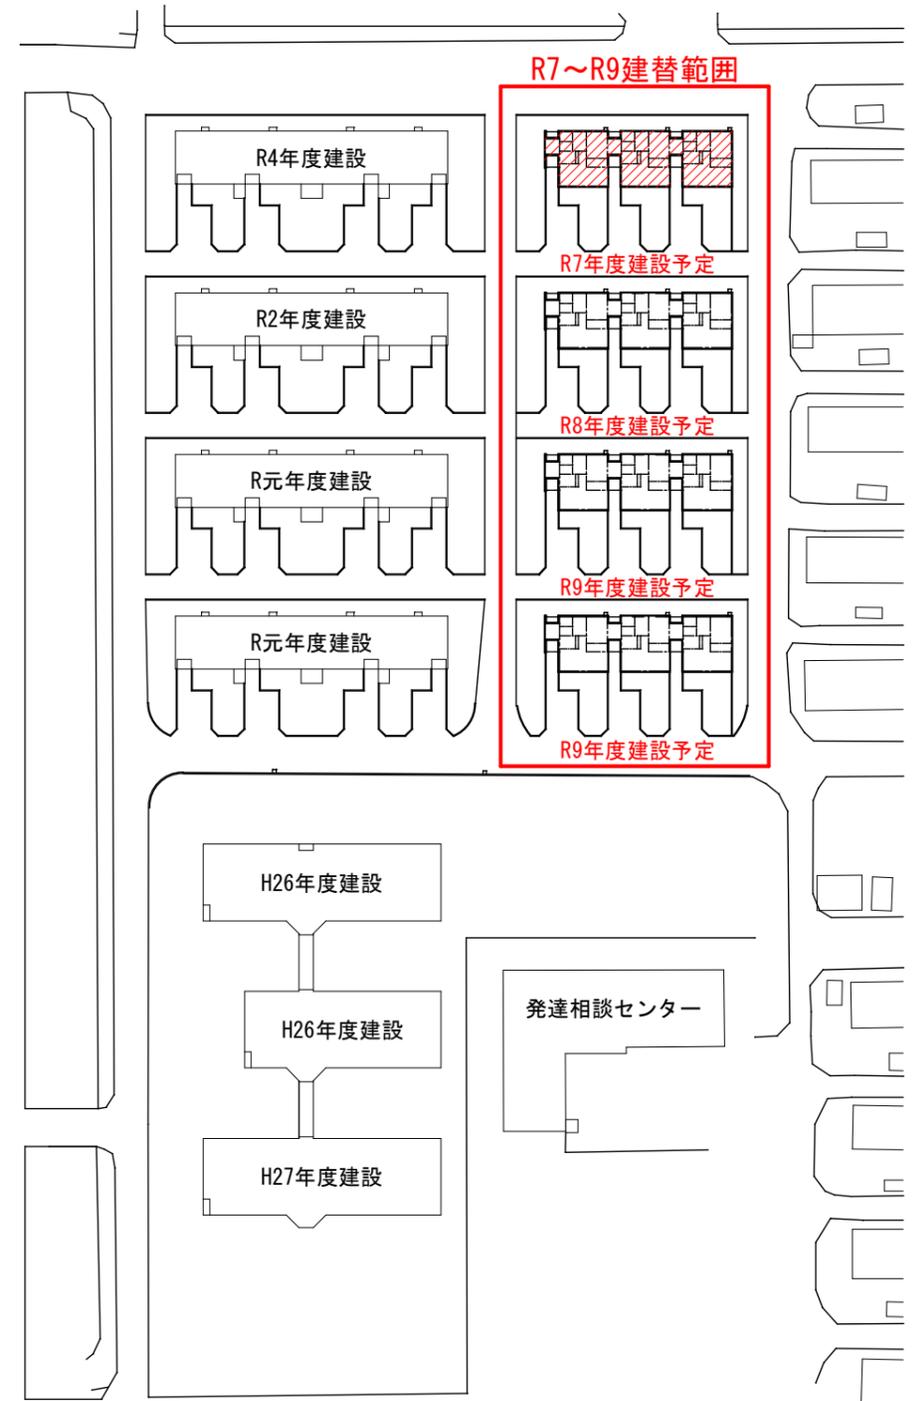

団地内位置図

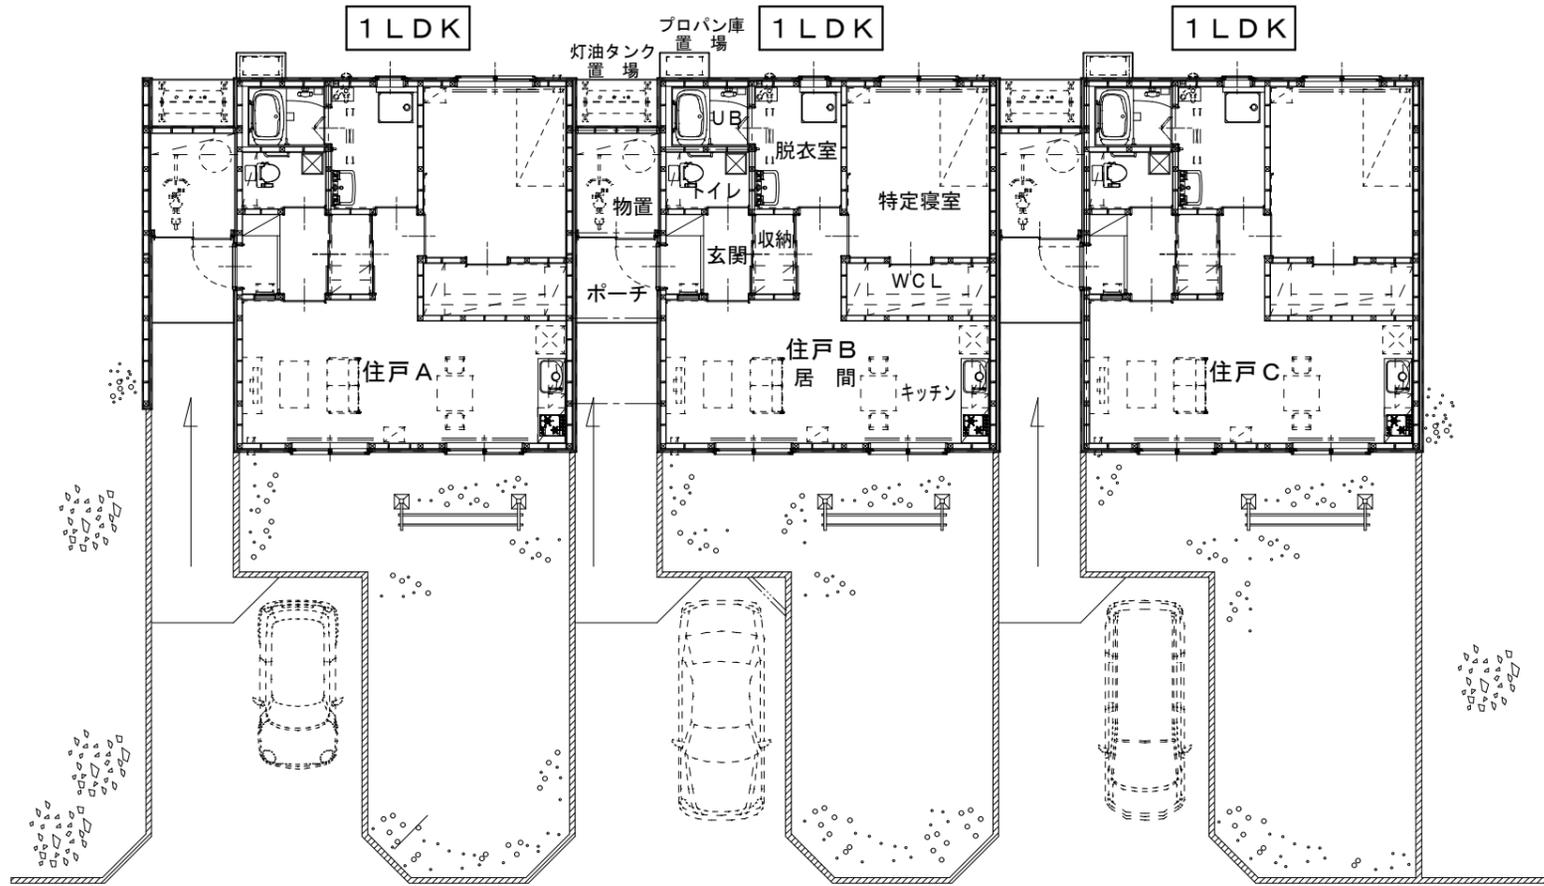

住棟平面プラン

若葉団地 整備計画図

Mori 株式会社 MORI ARCHITECT OFFICE 帯広市緑ヶ丘東通東40番地 TEL (代) (0155)-22-1102 一級建築士事務所(十)登録第136号 一級建築士第158671号 森 義孝	士幌町 公営住宅建替工事(若葉団地)	設計図 図名 見取図 若葉団地全体配置図	縮尺 A3-1/1200	日付 2025年01月	番号 A	担当 -	製図 **
	工事名 公営住宅建替工事(若葉団地)	検図 設計図	図名 見取図 若葉団地全体配置図	縮尺 A3-1/1200	日付 2025年01月	番号 A	担当 -

議案第9号 説明資料

- | | | |
|---|--------|---|
| 1 | 入札執行日時 | 令和7年6月4日 午前9時00分 |
| 2 | 指名業者名 | 株式会社竹山 帯広支店
株式会社ムトウ 帯広支店
株式会社スズケン 帯広支店
株式会社常光 帯広営業所
株式会社パルメディカル 帯広営業所 |
| 3 | 入札経過 | 第3回決定 |
| 4 | 予定価格 | 12,375,000円(税込) |
| 5 | 落札率 | 100.00% |
| 6 | 最高入札金額 | 15,027,650円(税込) |
| 7 | 概要 | 透析用水作製装置 1式
納入期限：令和7年9月30日 |

議案第10号 説明資料

1	入札執行日時	令和7年6月4日 午前9時00分
2	指名業者名	有限会社丸イ末永金物店 カメラ・文具・スポーツよしだ 有限会社丸井朝井金物店 昭文堂はらお 株式会社曾我
3	入札経過	第1回決定
4	予定価格	14,190,000円(税込)
5	落札率	100.00%
6	最高入札金額	14,630,000円(税込)
7	概要	災害用トイレ クイックハウス(健常者タイプ) 4台 災害用トイレ クイックハウス(要配慮者タイプ) 1台 組立式トイレ トリプルエース(台座のみ) 5台 組立式トイレ FRP製マンホールシューター 5台 組立式トイレ トリプルエース(一般型) 40セット 組立式トイレ トリプルエース(車椅子対応型) 10セット 納入期限:令和7年12月26日

議案第11号 説明資料

1 入札執行日時	令和7年6月4日 午前9時00分
2 指名業者名	カメラ・文具・スポーツよしだ 有限会社丸イ末永金物店 昭文堂はらお 株式会社曾我 株式会社ムラカミ
3 入札経過	第1回決定
4 予定価格	16,390,000円(税込)
5 落札率	100.00%
6 最高入札金額	17,105,000円(税込)
7 概要	折り畳み式簡易ベッド 125台 ワンタッチPBテント 350台 ワンタッチイベントテント 3台 納入期限：令和7年12月26日

議案第12号 説明資料

- | | | |
|---|--------|--|
| 1 | 入札執行日時 | 令和7年6月4日 午前9時00分 |
| 2 | 指名業者名 | 株式会社キング商会
有限会社デンキプラザマツオカ
株式会社オカモト 土幌営業所
有限会社ハタノデンキ
道東電機株式会社 コスモスベリーズ道東土幌アスポ店 |
| 3 | 入札経過 | 第1回決定 |
| 4 | 予定価格 | 8,250,000円(税込) |
| 5 | 落札率 | 97.33% |
| 6 | 最高入札金額 | 9,337,460円(税込) |
| 7 | 概要 | 外部給電器 4台
ジェットヒーター(ガードフェンス付) 5台
発電機 26台
納入期限:令和7年12月26日 |

『水道使用料の基本料金3ヶ月分減免』

物価高騰対策として、次の場合の水道使用料の基本料金を減免して、負担の軽減を図ります。

- ① 土幌町内で水道を使用しているすべての町民・事業者（官公庁は除く）
- ② 土幌町簡易水道の水を町外で使用している町民

【概要】

令和7年7月請求分から9月請求分までの水道使用料の基本料金を減免する。使用者からの手続きは必要なく、減免した金額を簡易水道事業会計に繰り出す。なお、自家水（井戸）及び町外からの給水者には、減免相当額を申請により支援する。

◇減免予定額 : 9,092千円 (2,900件×1,045円×3ヶ月)

内訳：毎月検針分 (市街地) 2,000件 (7月・8月・9月の3回に分けて減免)
：3ヶ月検針分 (農村部) 900件 (9月にまとめて減免)

◇自家水等利用者支援金：町内で住宅利用水を井戸及び他町から給水している方へ水道基本料と同額を支援する。

32千円 (3,135円×10件)

水道担当での把握は、井戸3件、上土幌給水1件

全数把握できていない可能性があるため、申請により支援する方法とする。